

# Satzung



## **zur Festlegung der Grenzen und zur Abrundung des im Zusammenhang bebauten Ortsteils „Schnellingen“ im Bereich des Silberbergweges**

STADT HASLACH  
STADTVERWALTUNG

*Östlich*

Aufgrund des § 34 Abs. 4 Nr. 1 und 3 des Baugesetzbuches (BauGB) in der Fassung vom 8.12.1986 (BGBl. I S. 2253) zuletzt geändert durch Gesetz v. 30. Juli 1996 (BGBl. I S. 1189) i.V. mit § 4 Gemeindeordnung für B.W. (GemO) in der Fassung vom 3. Oktober 1983 (GBl. S. 578), zuletzt geändert durch Gesetz vom 18.12.1995 (GBl. 1996, S. 29) hat der Gemeinderat der Stadt Haslach i.K. am 23.9.97 folgende Satzung beschlossen:

### § 1

#### **Gegenstand**

Die Grenzen des im Zusammenhang bebauten Ortsteiles „Schnellingen“ im Bereich Silberbergweg werden festgelegt.

### § 2

#### **Abrundung**

Der im Zusammenhang bebaute Ortsteil „Schnellingen“ wird im Bereich des Silberbergweges durch folgende Außenbereichsgrundstücke abgerundet:

Teile von Flst.Nr. 2001, 2060 und 2061

### § 3

#### **Räumlicher Geltungsbereich**

Die Grenzen des abgerundeten im Zusammenhang bebauten Ortsteiles „Schnellingen“ im Bereich des Silberbergweges sind im Lageplan vom 9. Juli 1996 dargestellt. Dieser ist Bestandteil der Satzung.

### § 4

#### **Zulässigkeit von Vorhaben**

Vorhaben im Sinne von § 2 Abs. 2 dieser Satzung sind nur zulässig, wenn sie sich hinsichtlich des Maßes der baulichen Nutzung, der Grundstücksfläche, die überbaut werden soll und der Bauweise in die Eigenart der näheren Umgebung einfügen und die Erschließung gesichert ist.

### § 5

#### **Inkrafttreten**

Diese Satzung tritt mit der ortsüblichen Bekanntmachung nach § 12 BauGB in Kraft.

#### Bekanntmachungsnachweis

Vorstehende Satzung wurde mit der ortsüblichen Bekanntmachung im Haslacher Stadtblatt am 28. Nov. 1997 rechtsverbindlich.

77716 Haslach i.K., 28. Nov. 1997




Göhringer

77716 Haslach i.K., den 23. Sept. 1997

Stadt Haslach i.K.



Heinz Winkler  
Bürgermeister

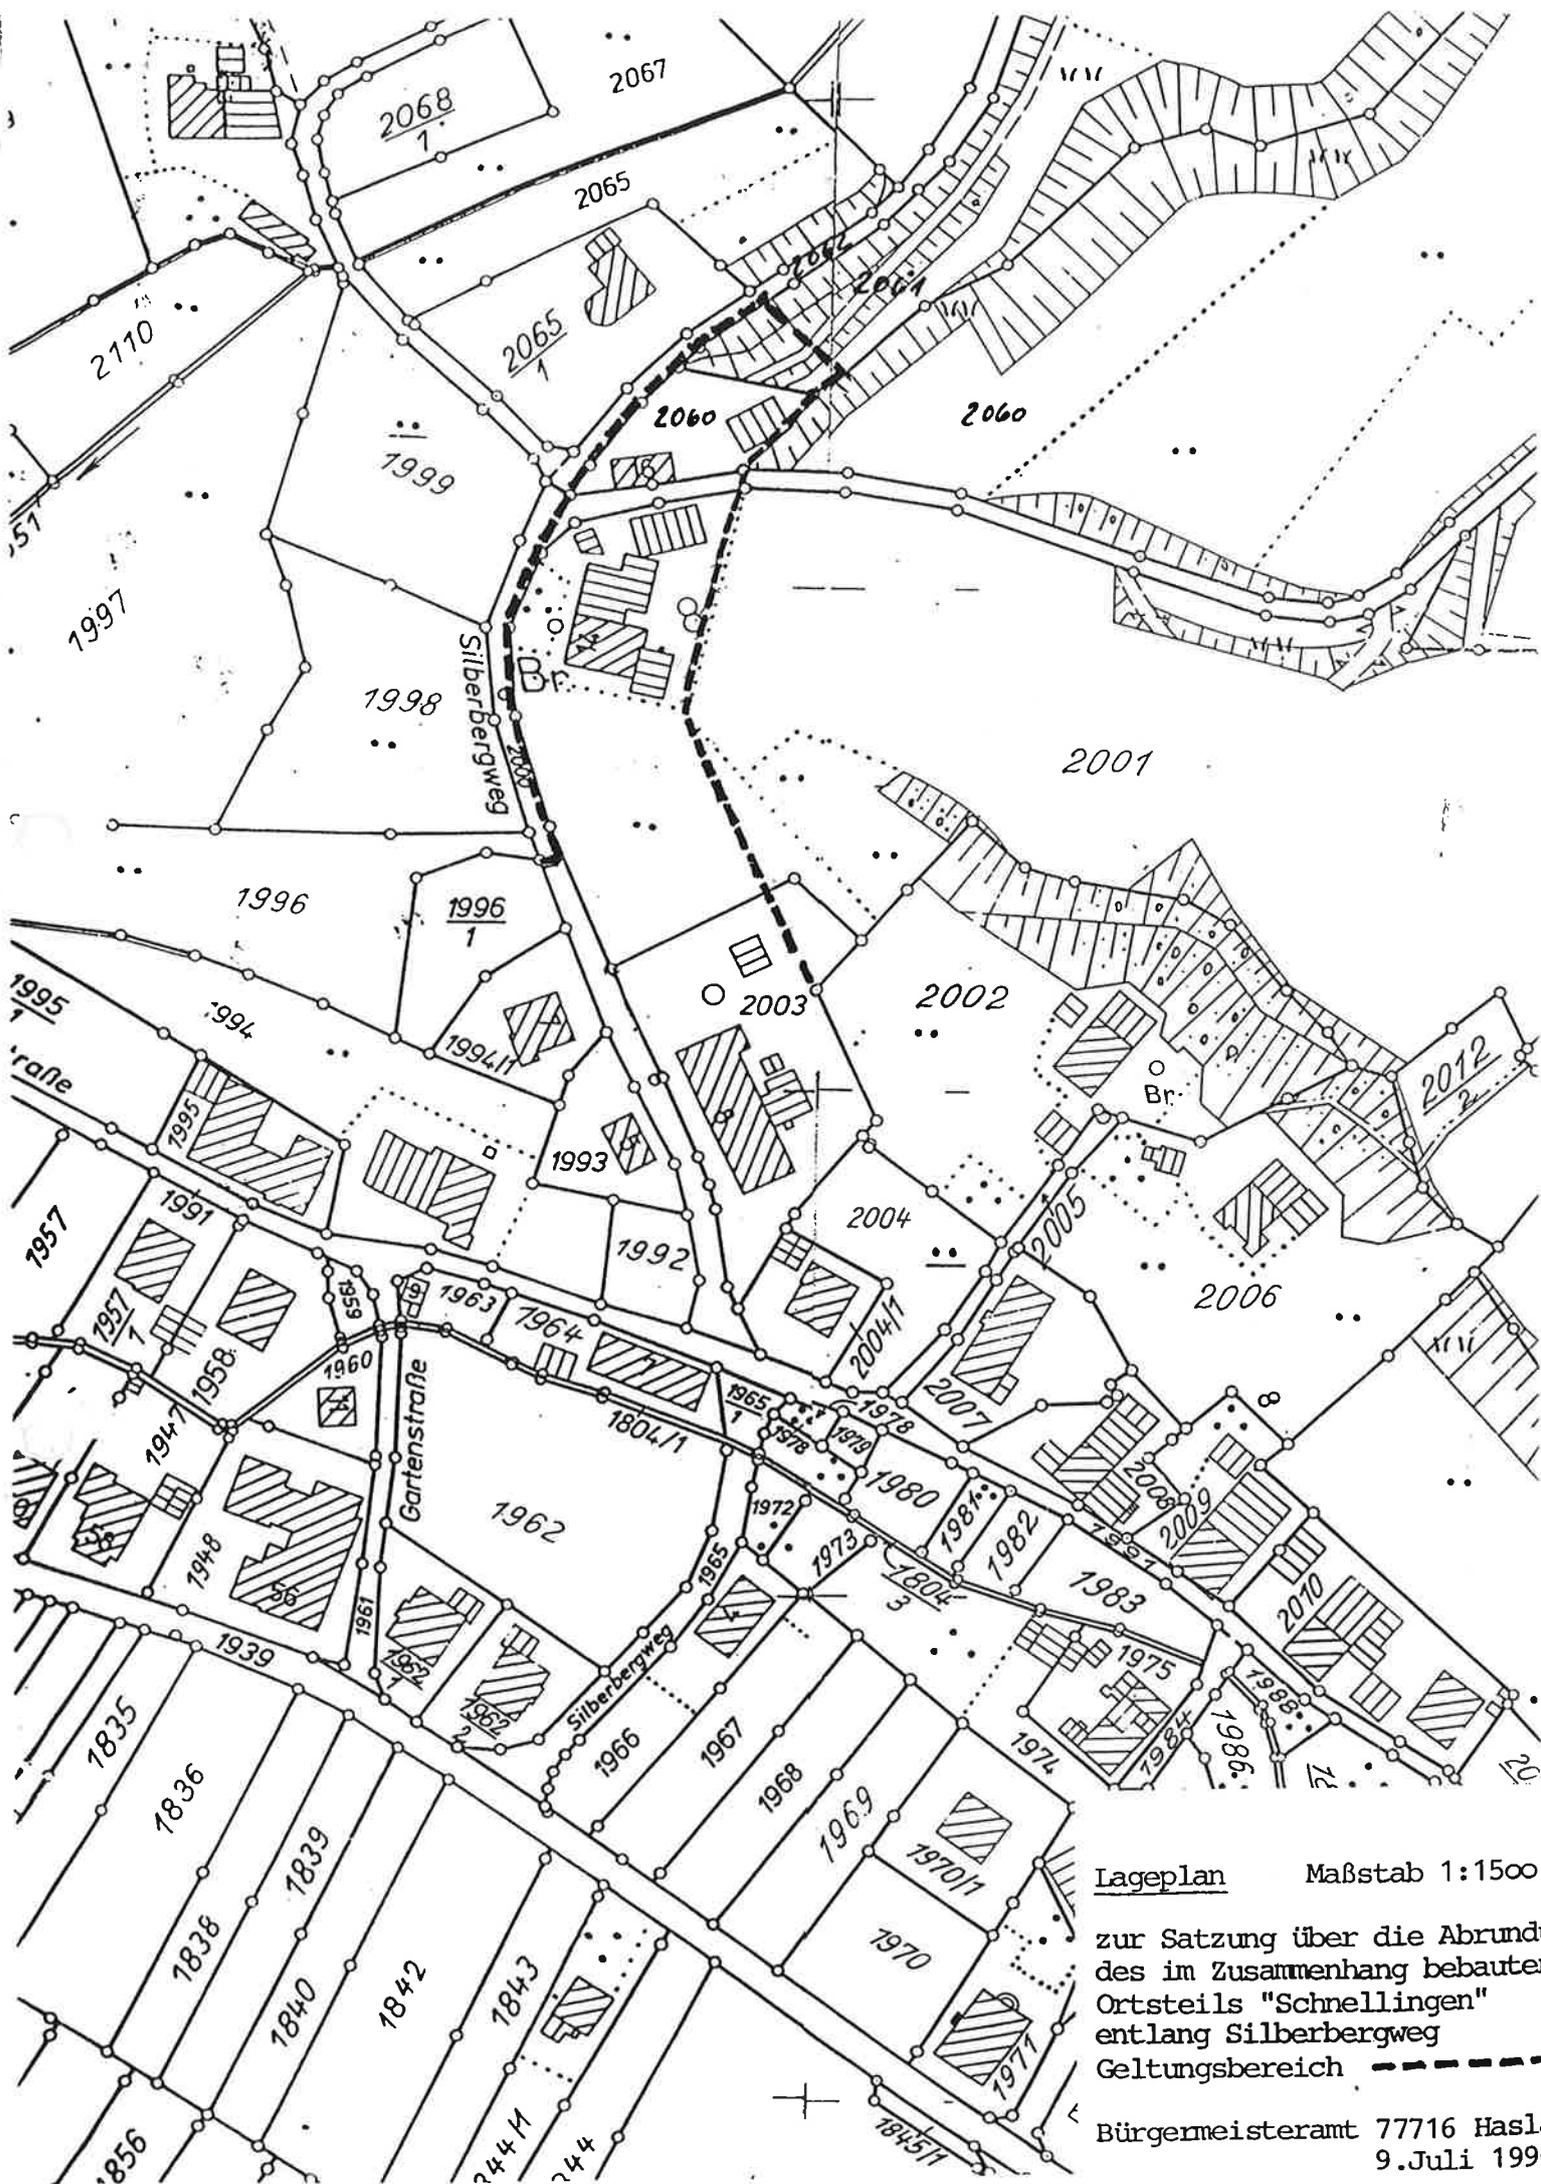

Lageplan Maßstab 1:1500  
 zur Satzung über die Abrundung  
 des im Zusammenhang bebauten  
 Ortsteils "Schnellingen"  
 entlang Silberbergweg  
 Geltungsbereich   
 Bürgermeisteramt 77716 Hasl  
 9. Juli 1990