

1. Fkt.



STADT HASLACH
STADTVERWALTUNG

Stadt Haslach
Ortenaukreis

2. Änderung

der Satzung über die Grenzen für ein Teilgebiet des im Zusammenhang bebauten Ortsteils „Schnellingen“ (Bereich zwischen Schnellinger Straße/Silberbergweg/Gartenstraße) - Erweiterung um Flst.Nr. 1944 –

Aufgrund des § 34 Abs. 4 Nr. 1 und 3 des Baugesetzbuches (BauGB) in der Neufassung vom 27. Aug. 1997 (BGBl. S. 2141) zuletzt geändert durch Gesetz v. 30. Juli 1996 und (BGBl. I. S. 1189) i.V. mit § 4 Gemeindeordnung für B.W. (GemO) in der Fassung vom 3. Oktober 1983 (GBl. S. 578), zuletzt geändert durch Gesetz vom 18.12.1995 (GBl. 1996, S. 29) hat der Gemeinderat der Stadt Haslach i.K. am 21. Sept. 1999 folgende Satzung beschlossen:

§ 1

Gegenstand der Änderung

Die Grenzen des im Zusammenhang bebauten Ortsteiles „Schnellingen“ (Bereich zwischen Schnellinger Straße / Silberbergweg / Gartenstraße), im Lageplan vom 7. Juni 1993 dargestellt, werden entlang der Schnellinger Straße um Flst.Nr. 1944 erweitert.

§ 2

Räumlicher Geltungsbereich der Abrundungssatzung

Die Grenzen des abgerundeten, im Zusammenhang bebauten Ortsteiles „Schnellingen“ (Bereich zwischen Schnellinger Straße/Silberbergweg/Gartenstraße) werden nunmehr im Lageplan vom 21. Sept.1999 dargestellt, der Bestandteil dieser Änderungssatzung ist.

§ 3

Inkrafttreten

Diese Satzung tritt mit der ortsüblichen Bekanntmachung nach § 12 BauGB in Kraft.

Bekanntmachungsnachweis
Vorstehende Satzung wurde mit der ortsüblichen Bekanntmachung im städtischen Amtsblatt am 03.12.1999 rechtsverbindlich.


77716 Haslach i. K., den 03.12.1999
Stadtbauamt:


Göhrlinger



77716 Haslach i.K., 21. Sept. 1999

Stadt Haslach i.K.

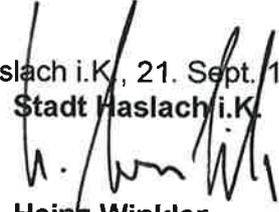
Heinz Winkler
Bürgermeister

Lageplan
(Maßstab 1 : 1500)


zur 2. Änderung der
Satzung über die Abrundung des im
Zusammenhang bebauten Ortsteiles
„Schnellingen“ (Bereich Schnellinger Str./
Silberbergweg/Gartenstraße)
gem. § 34 Abs. 4 BauGB

 Geltungsbereich
lt. Satzung vom 14.9.93

 Erweiterung des
Geltungsbereiches

① von jeglicher Bebauung freizuhalten
5 m breiter Gewässerrandstreifen

77716 Haslach i.K., 21. Sept. 1999
Stadtbaumeister Haslach i.K.

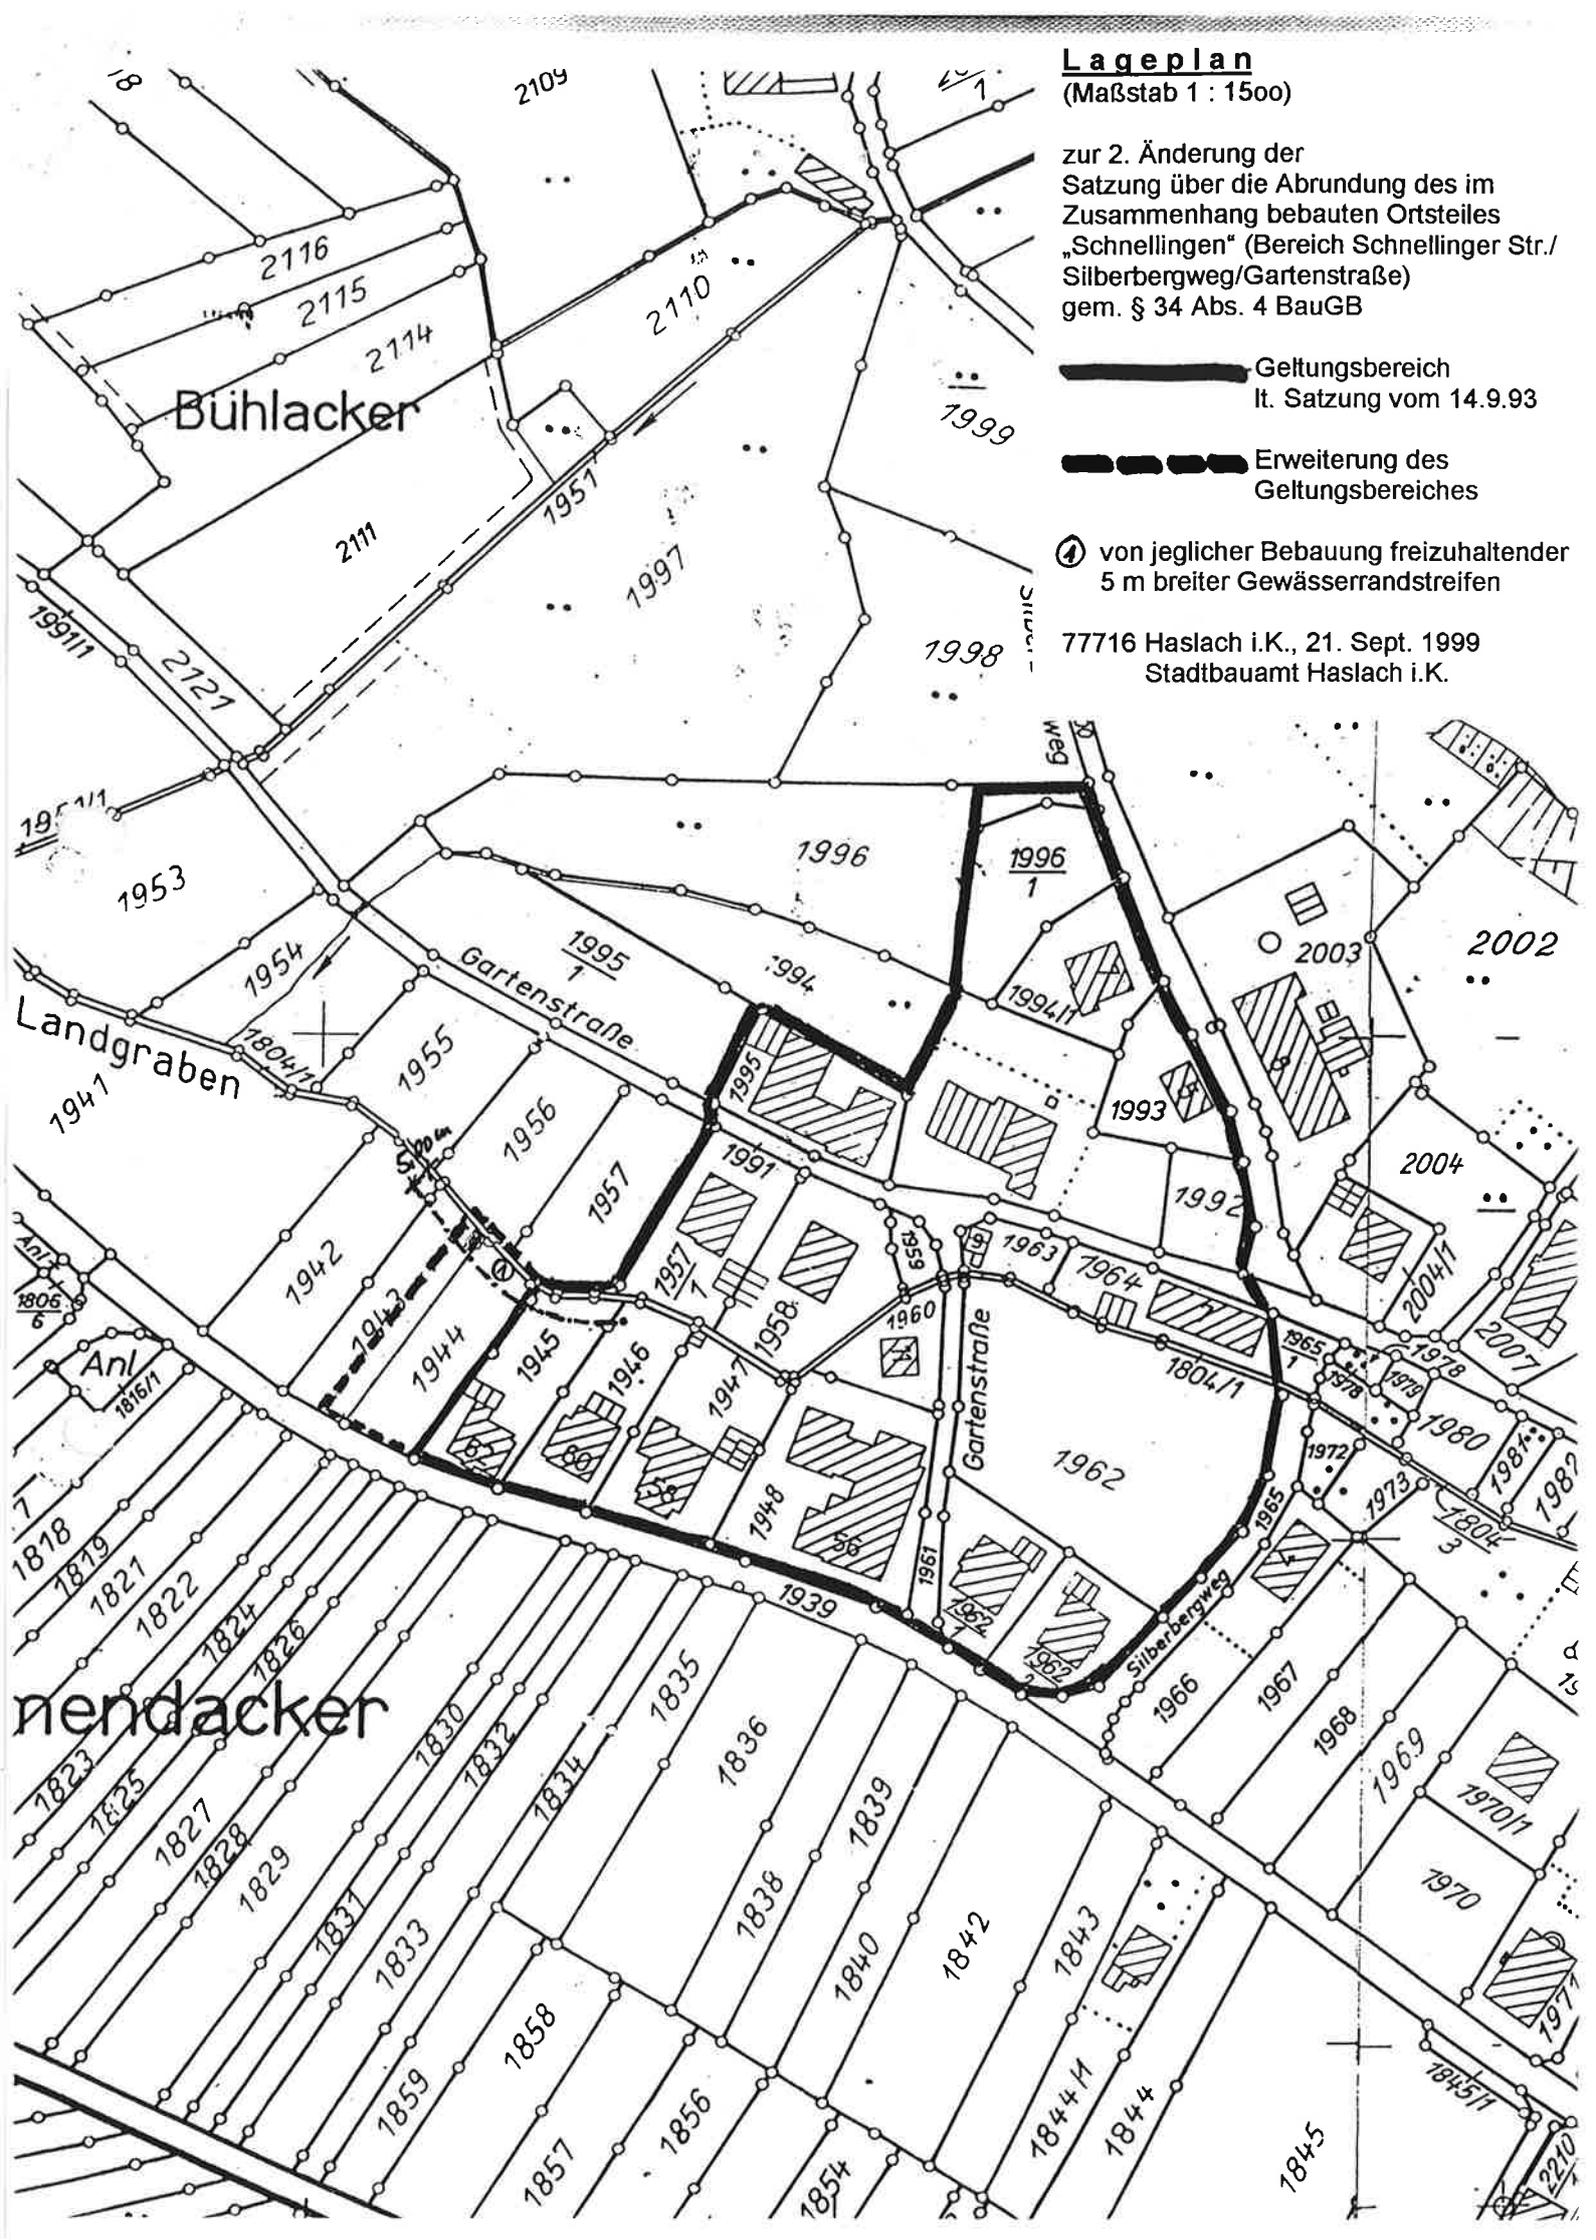

nendacker