

**Stadt Haslach
Ortenaukreis**

1. Änderung

der Satzung zur Festlegung der Grenzen und zur Abrundung des im Zusammenhang bebauten Ortsteils „Bollenbach“ (im Bereich Talstraße)

Aufgrund des § 34 Abs. 4 Nr. 1 und 3 des Baugesetzbuches (BauGB) in der Neufassung vom 27. Aug. 1997 (BGBl. S. 2141) zuletzt geändert durch Gesetz v. 30. Juli 1996 und (BGBl. I. S. 1189) i.V. mit § 4 Gemeindeordnung für B.W. (GemO) in der Fassung vom 3. Oktober 1983 (GBl. S. 578), zuletzt geändert durch Gesetz vom 18.12.1995 (GBl. 1996, S. 29) hat der Gemeinderat der Stadt Haslach i.K. am 9. Febr. 1999 folgende Satzung beschlossen:

§ 1

Gegenstand der Änderung

Die Grenzen des im Zusammenhang bebauten Ortsteiles „Bollenbach“ (im Bereich Talstraße), im Lageplan vom 28.07.97 dargestellt, werden entlang der Talstraße von Flst.Nr. 31 bis einschl. Flst.Nr. 576 erweitert.

§ 2

Räumlicher Geltungsbereich der Abrundungssatzung

Die Grenzen des abgerundeten, im Zusammenhang bebauten Ortsteiles „Bollenbach“ im Bereich der Talstraße werden nunmehr im Lageplan vom 9. Febr.1999 dargestellt, der Bestandteil dieser Änderungssatzung ist.

§ 3

Inkrafttreten

Diese Satzung tritt mit der ortsüblichen Bekanntmachung nach § 12 BauGB in Kraft.

77716 Haslach i.K., 9. Febr. 1999

Stadt Haslach i.K.



**Heinz Winkler
Bürgermeister**

Bekanntmachungsnachweis


Vorstehende Satzung wurde mit der ortsüblichen Bekanntmachung im städt. Amtsblatt am 1. April 1999 rechtsverbindlich.

77716 Haslach i.K., 1. April 1999

Stadtbauamt:



Göhringer

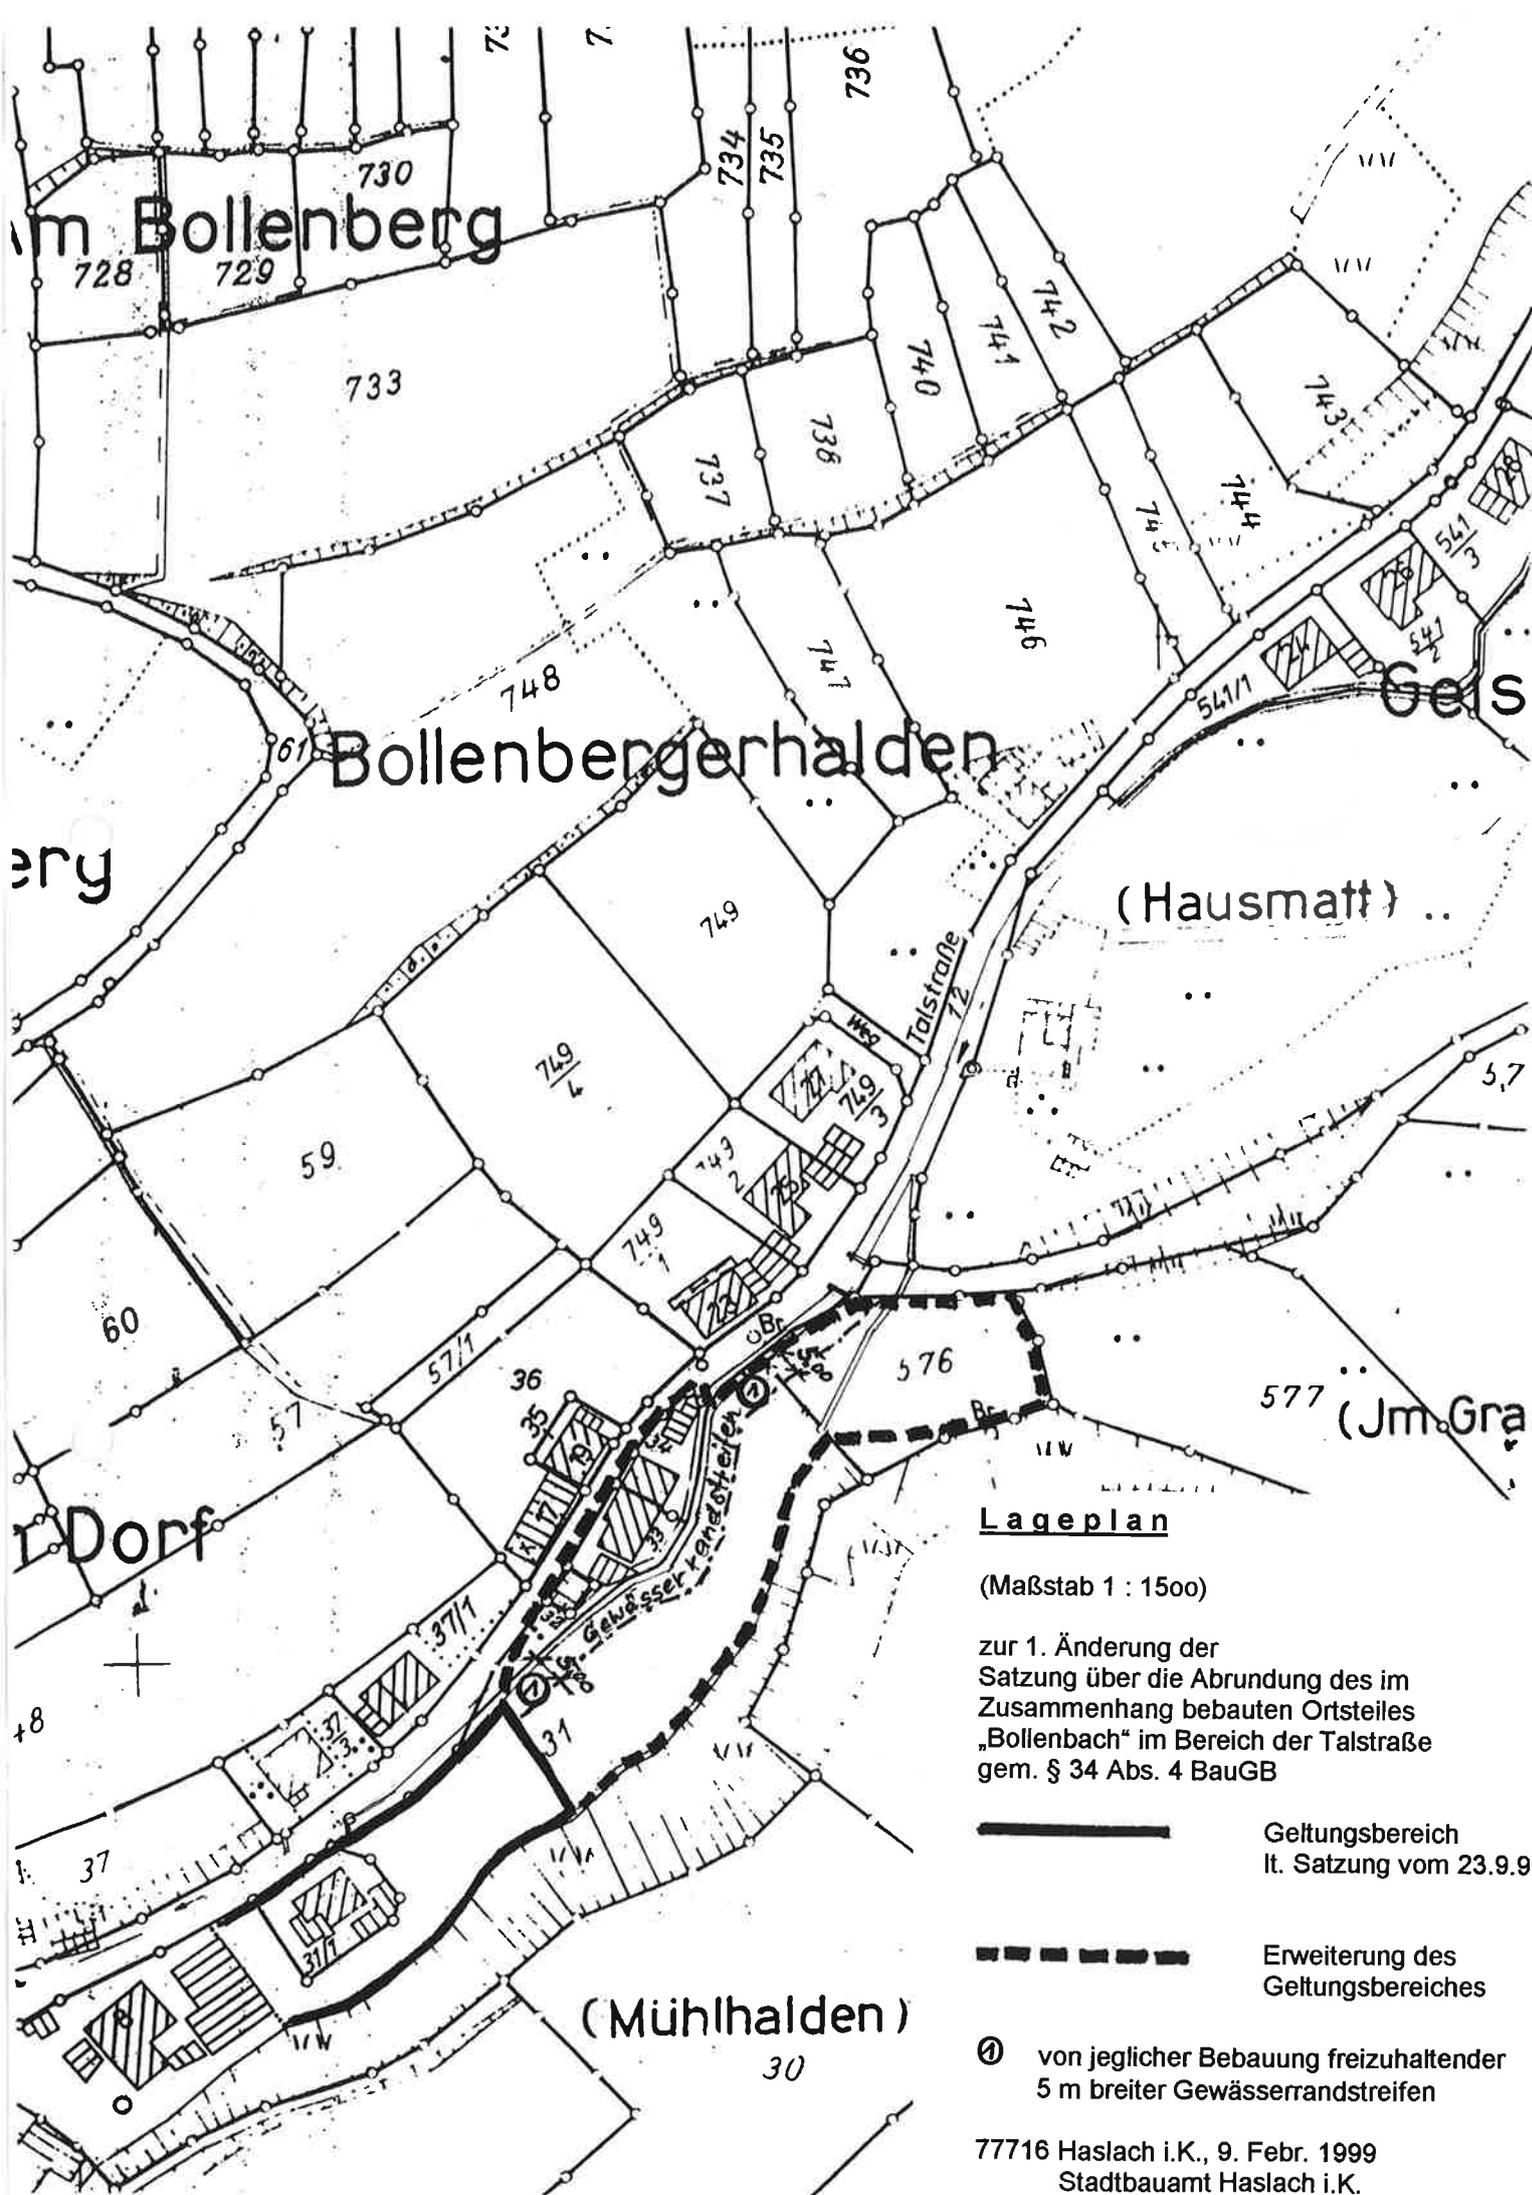

Bollenbergerhalden

(Hausmatt) ..

(Jm. Gra

(Mühlhalden)

Lageplan

(Maßstab 1 : 1500)

zur 1. Änderung der
Satzung über die Abrundung des im
Zusammenhang bebauten Ortsteiles
„Bollenbach“ im Bereich der Talstraße
gem. § 34 Abs. 4 BauGB

————— Geltungsbereich
lt. Satzung vom 23.9.97

- - - - - Erweiterung des
Geltungsbereiches

Ⓧ von jeglicher Bebauung freizuhalten
5 m breiter Gewässerrandstreifen