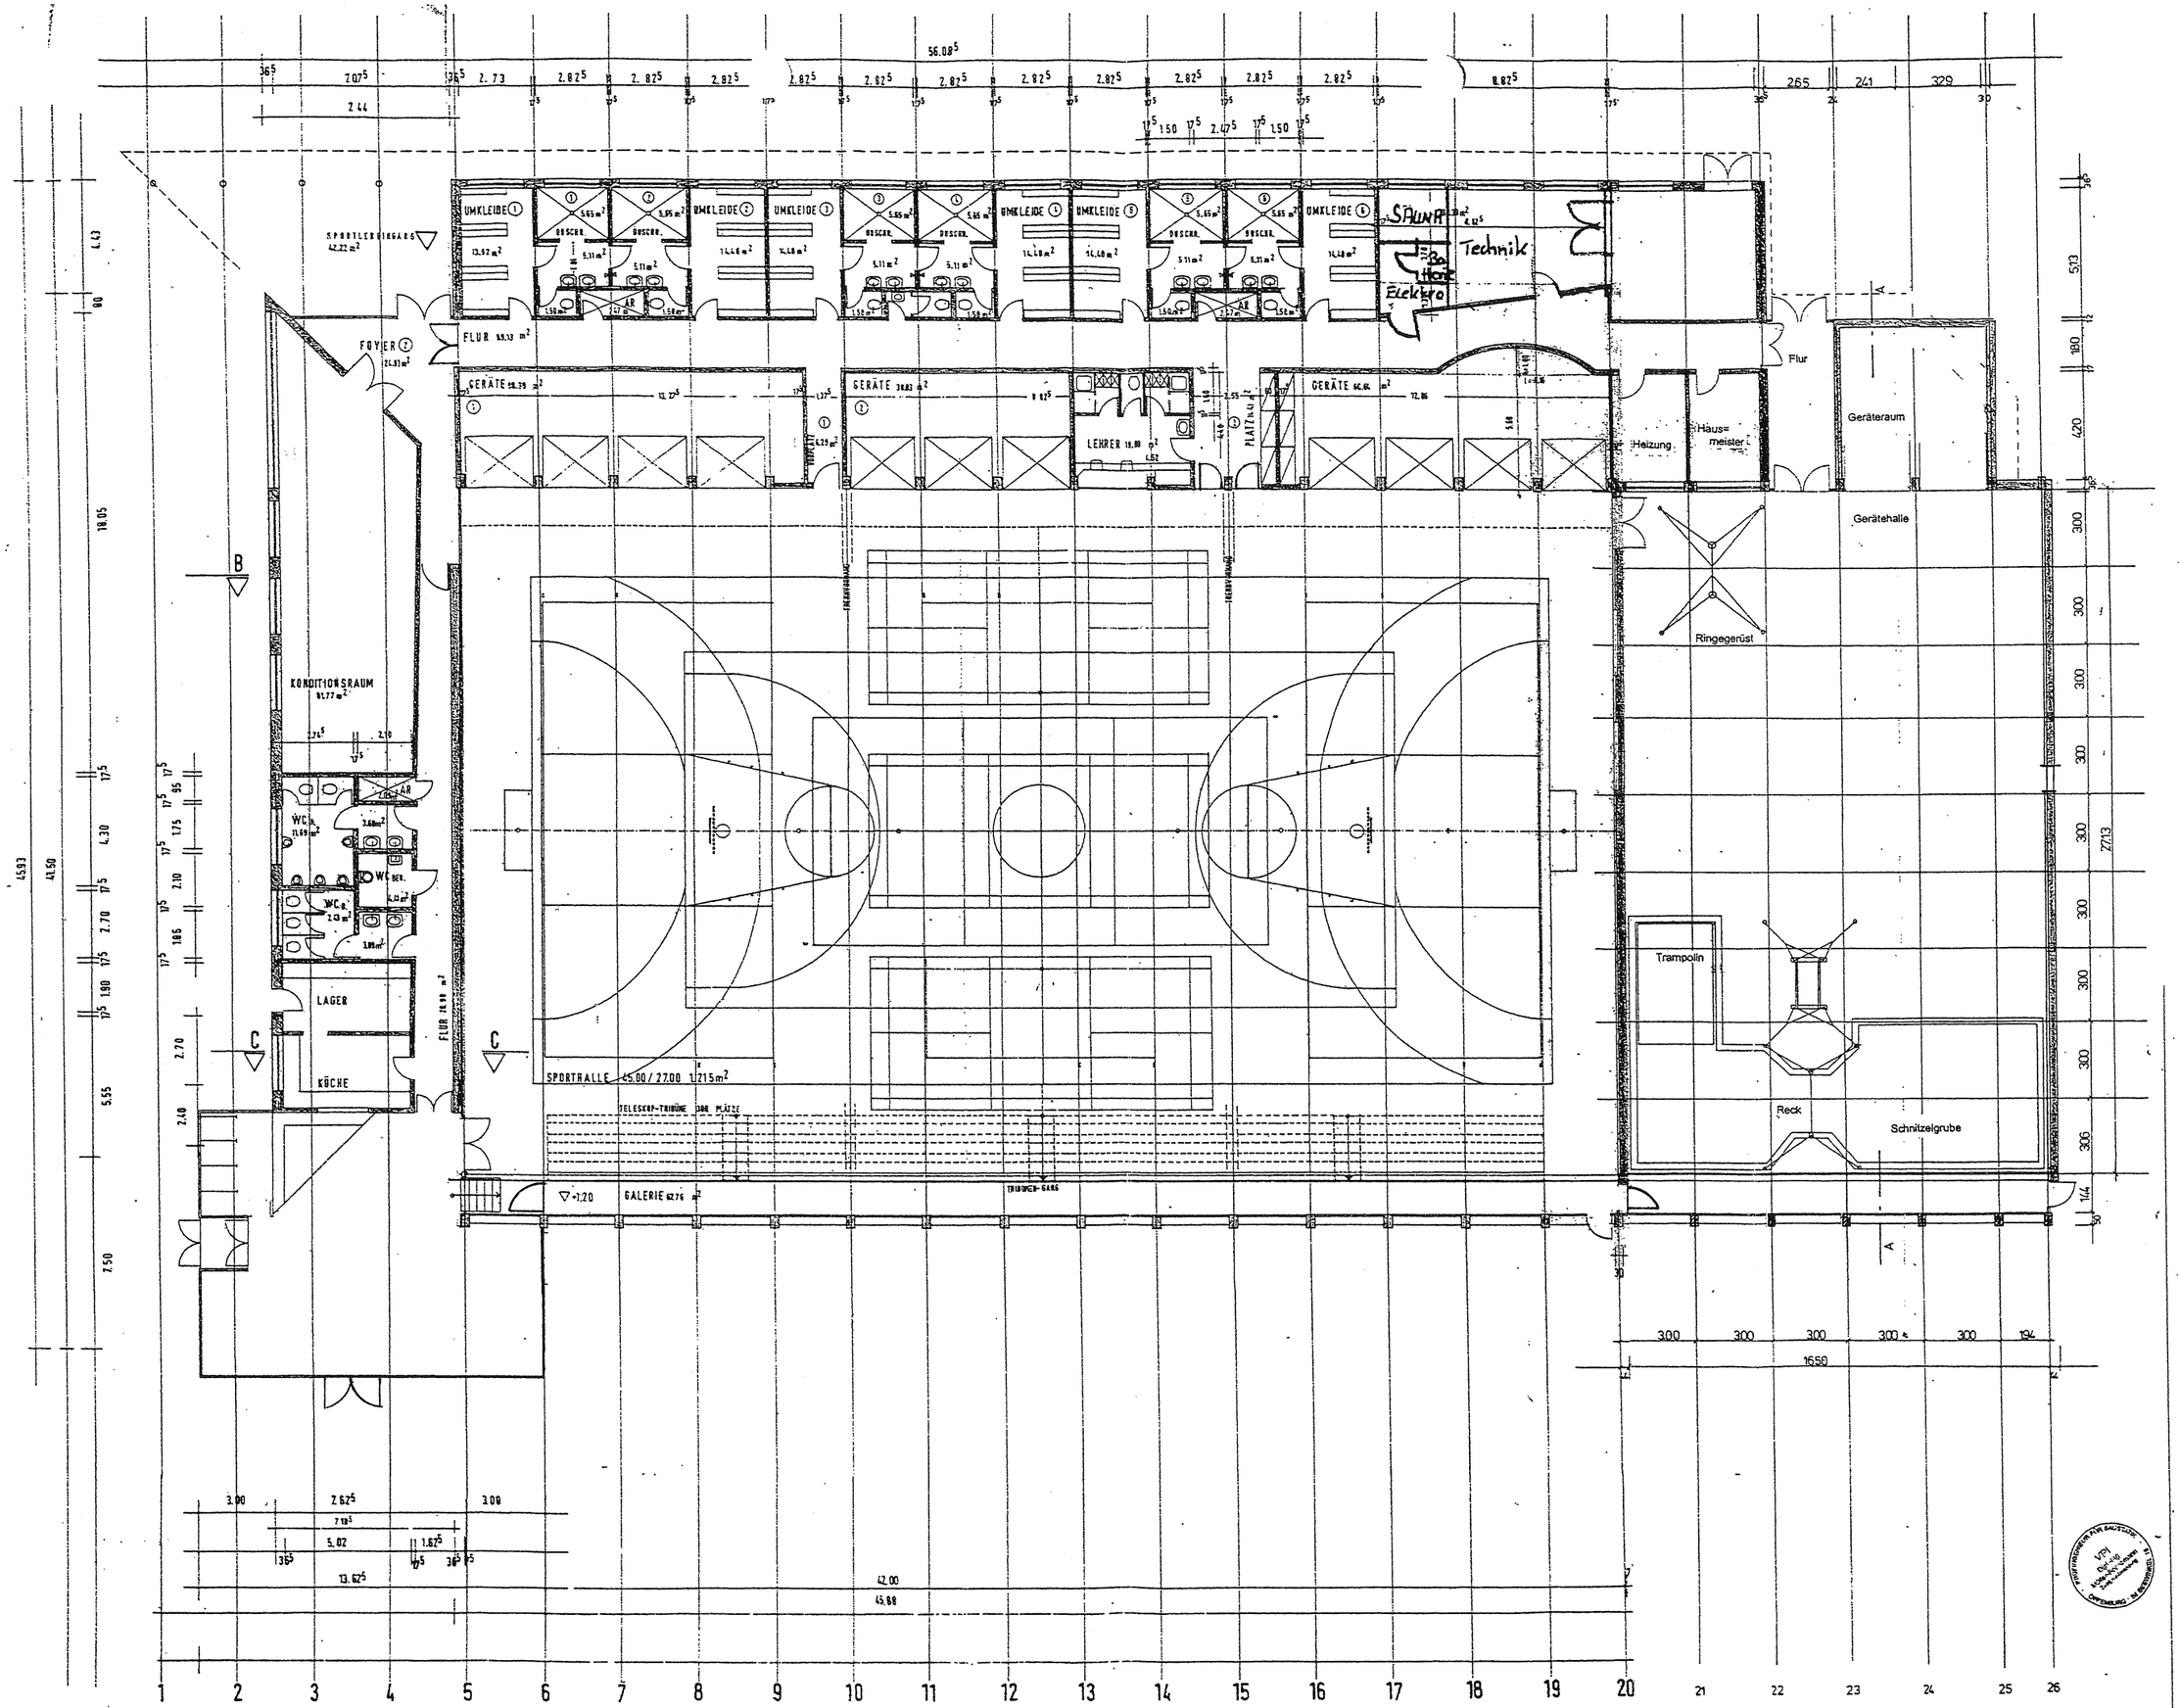

Baugesuch

Eichenbach - Sporthalle
Erweiterung - Gerätehalle

Gemeinde: Haslach
Gemarkung: Haslach
Flurst. Nr. 613

Bauherr

Turnverein 1864 Haslach e.V.
Vors Horst Rapp
Buchenstr. 30
77716 Haslach i. K.

Architekt

Stadtbauamt Haslach
Roland Wacker
Architekt, Stadtbaumeister

Tel. 07832 - 70631
Fax. 07832 - 70630

Darstellung:
Grundriß EG M: 1:100

Haslach, den 28.06.99